Приложение 11
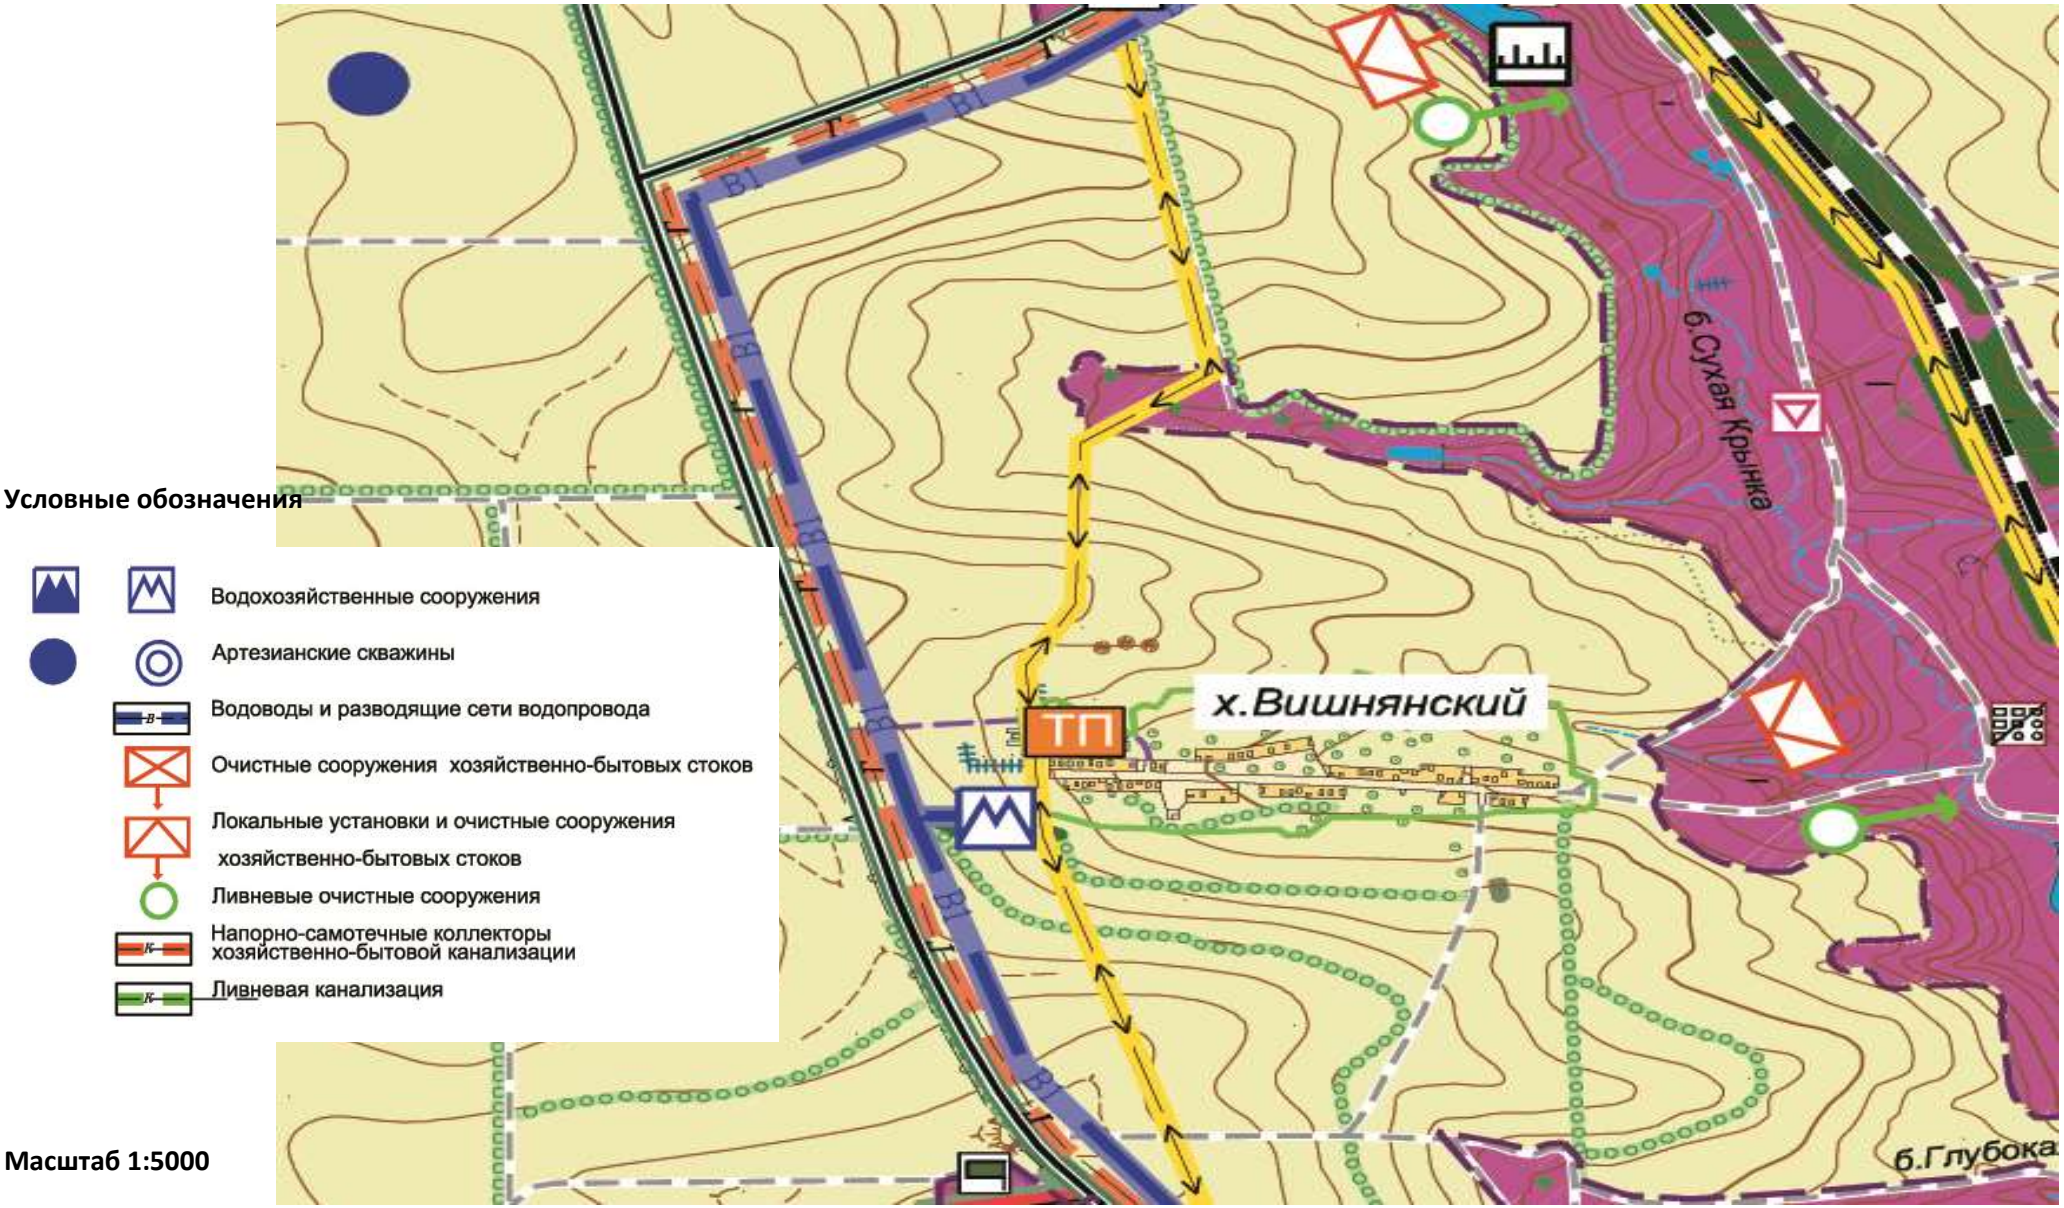
Схема перспективного водоснабжения и водоотведения х. Вишнянский