Приложение 4

Схема существующего водоснабжения с нанесением подземных источников водоснабжения Новониколаевского сельского поселения

**Условные обозначения**

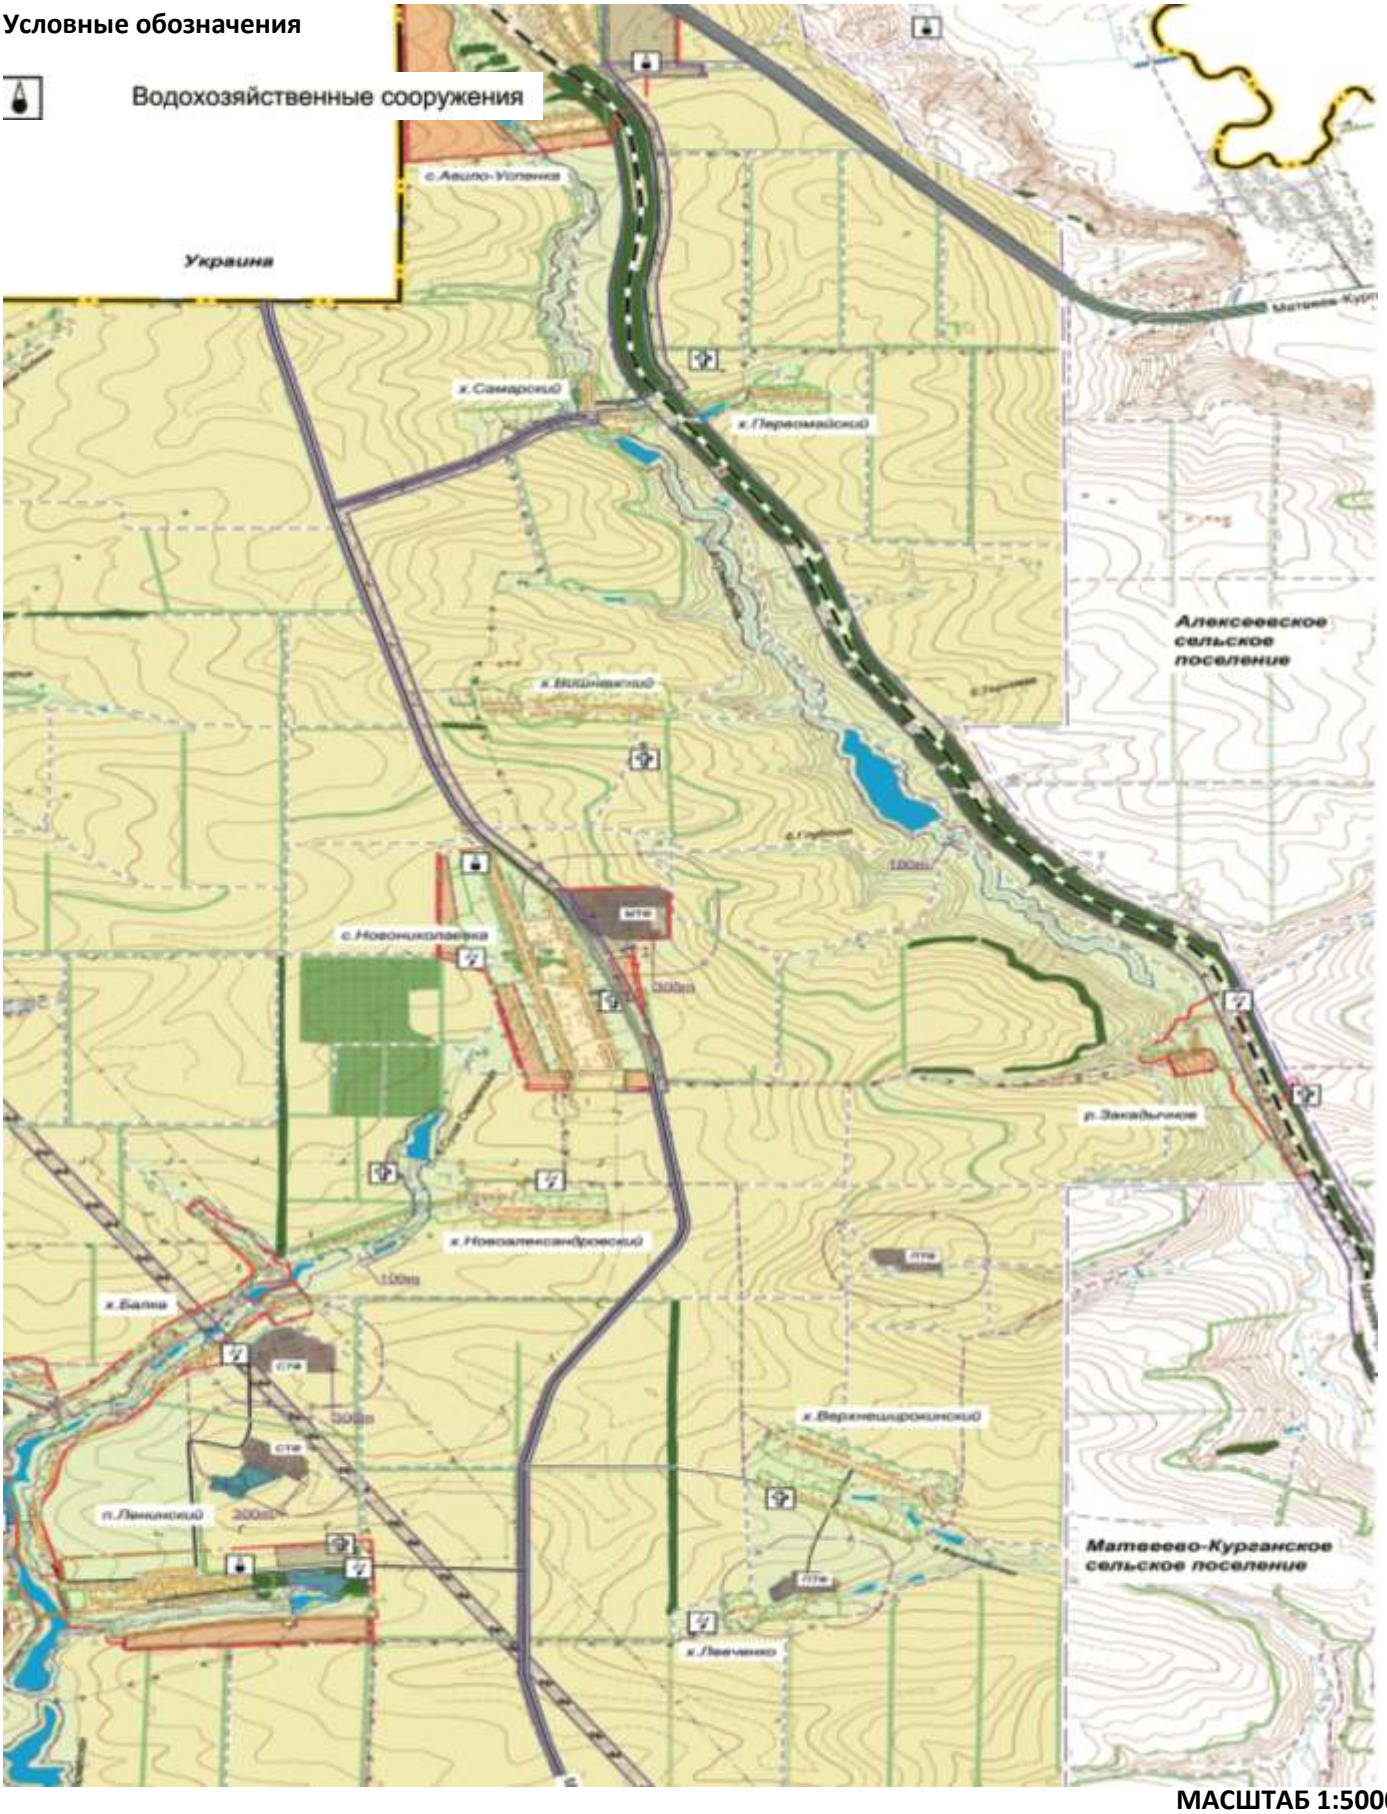


**МАСШТАБ 1:5000**